di.elle
SOLUTION SRL

F.P. COSTRUZIONI S.A.S.
DI FILOSA PIETRO E FRANCESCO

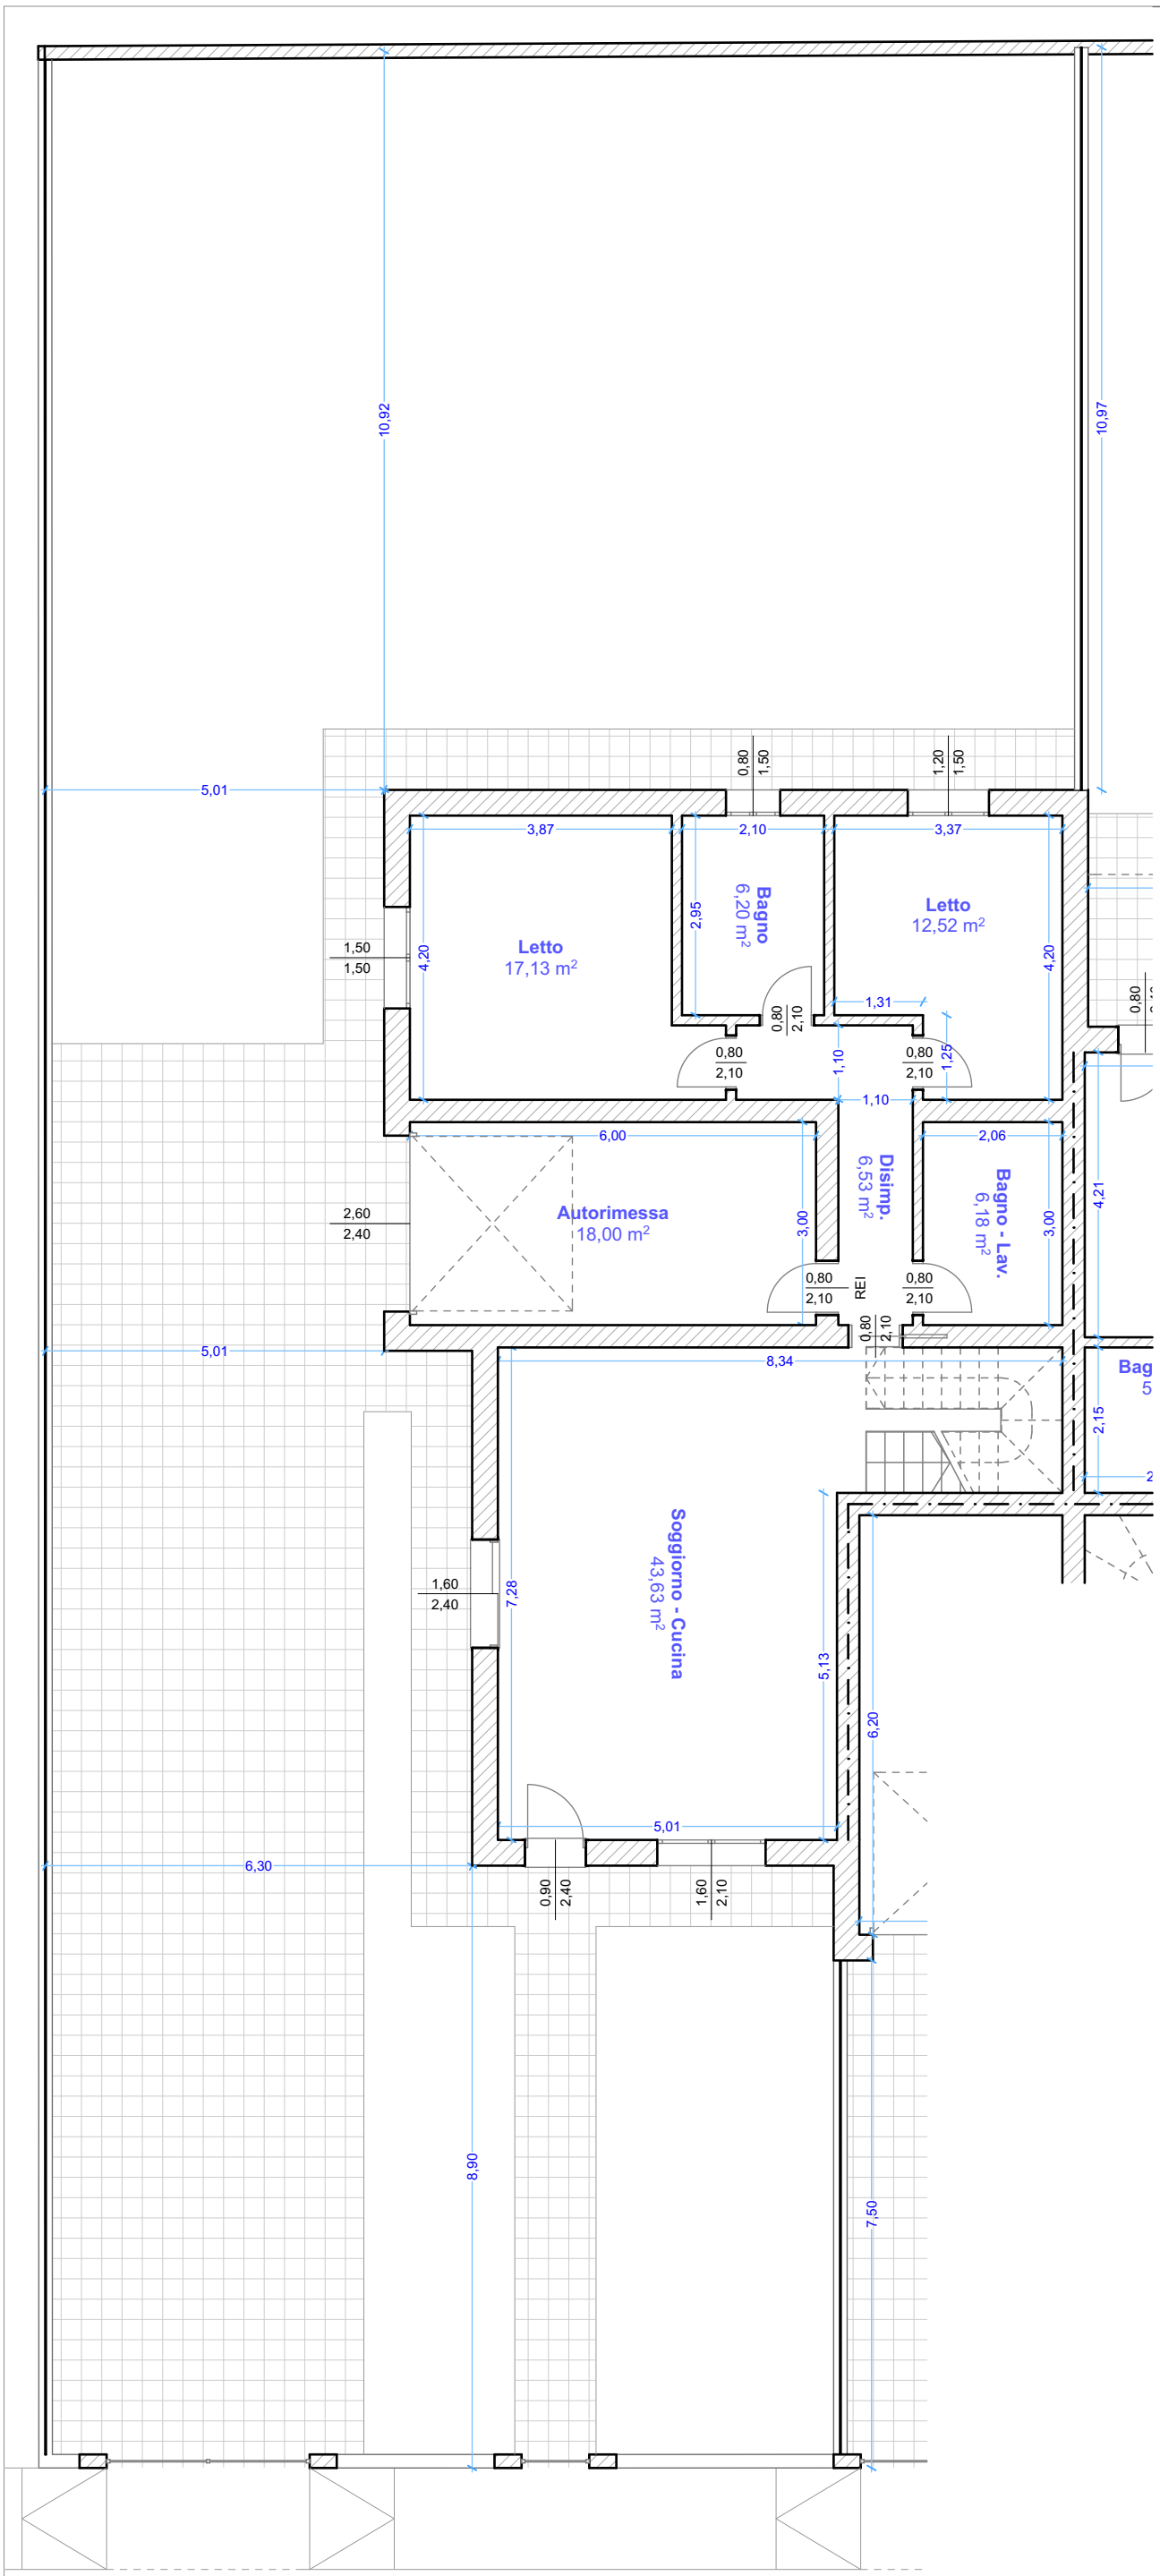

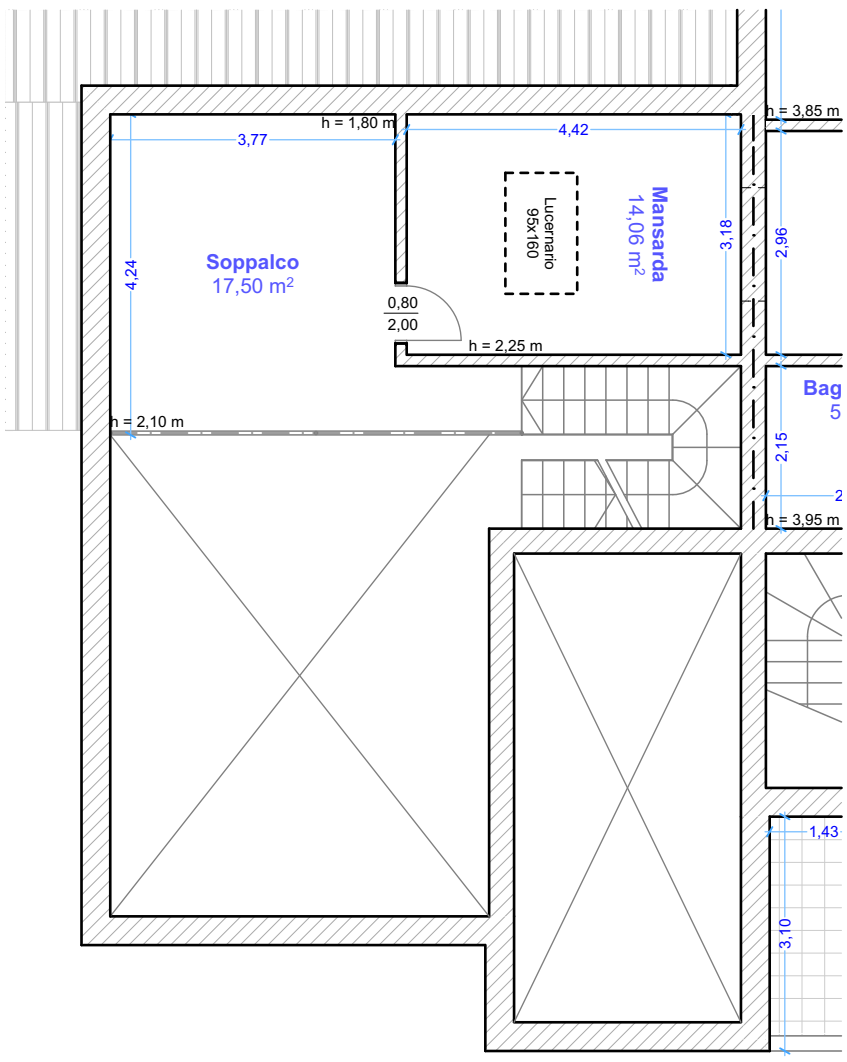

Abitazione 1