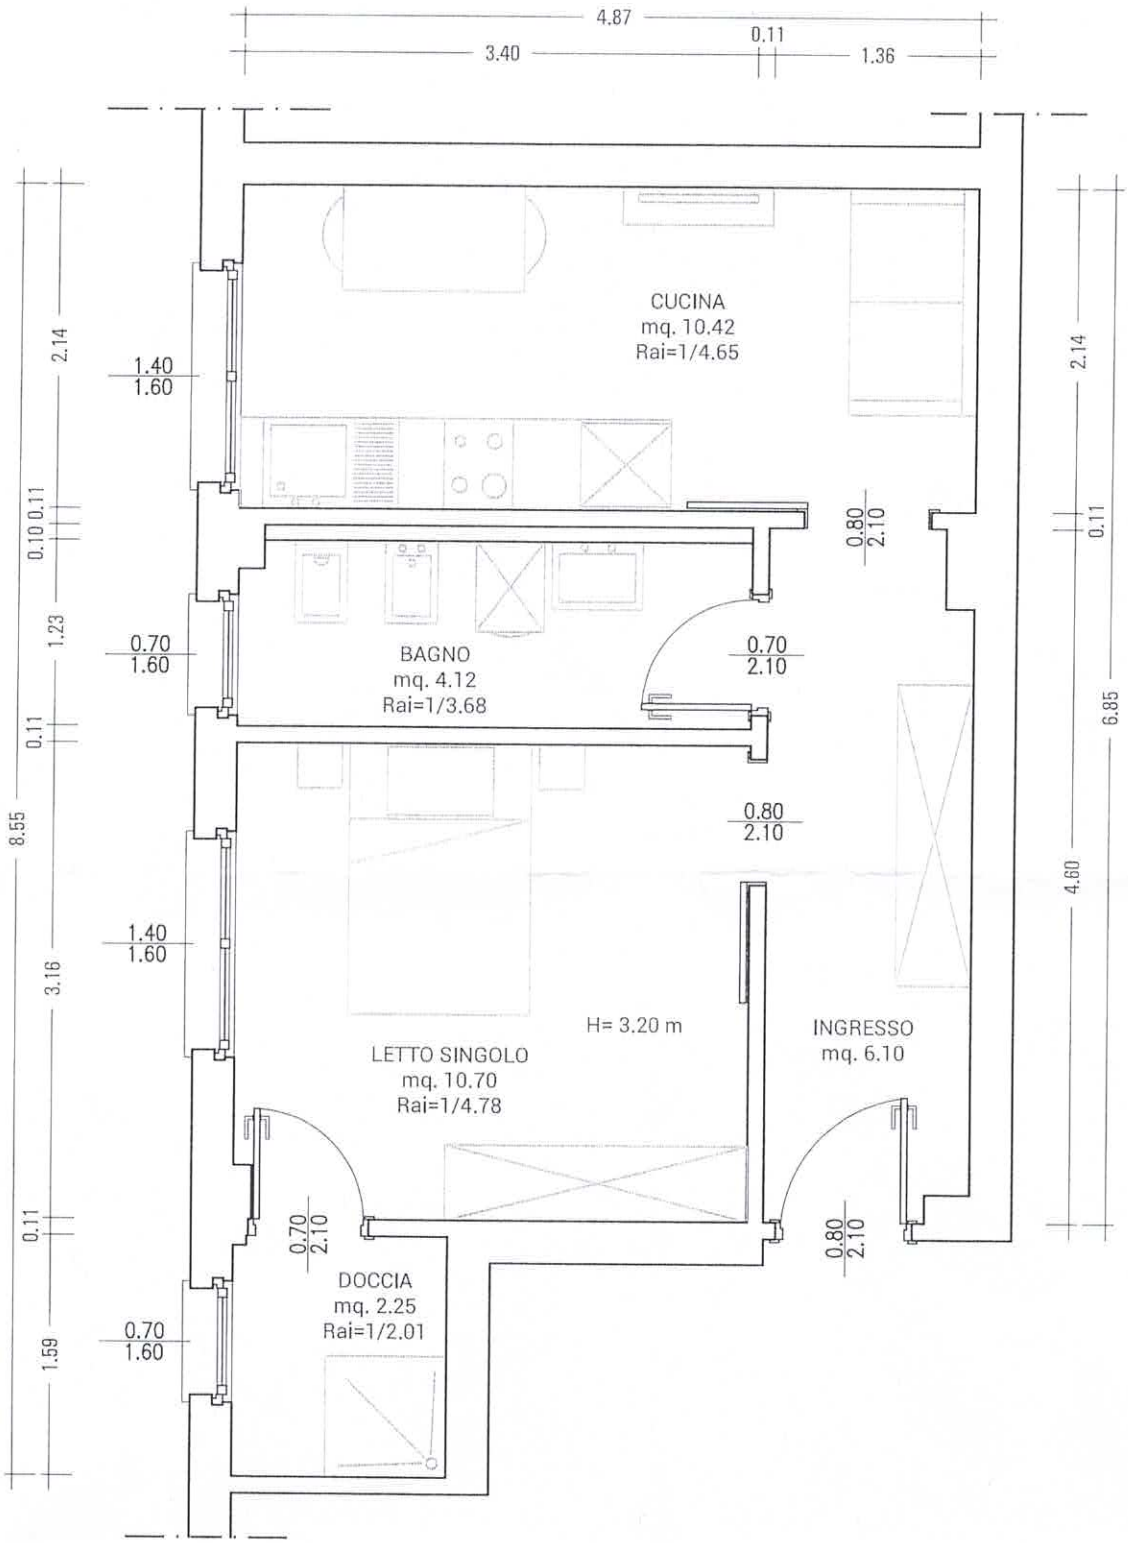PIANTA STATO DI PROGETTO